
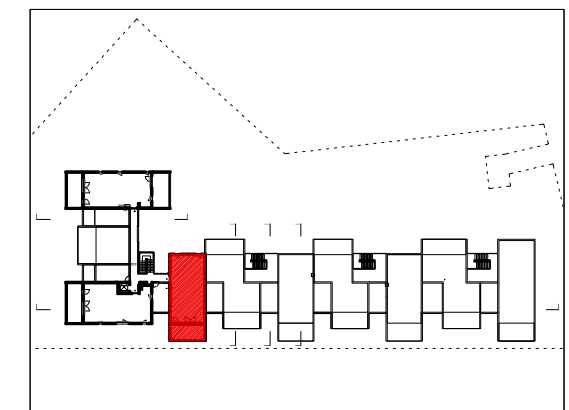


A41

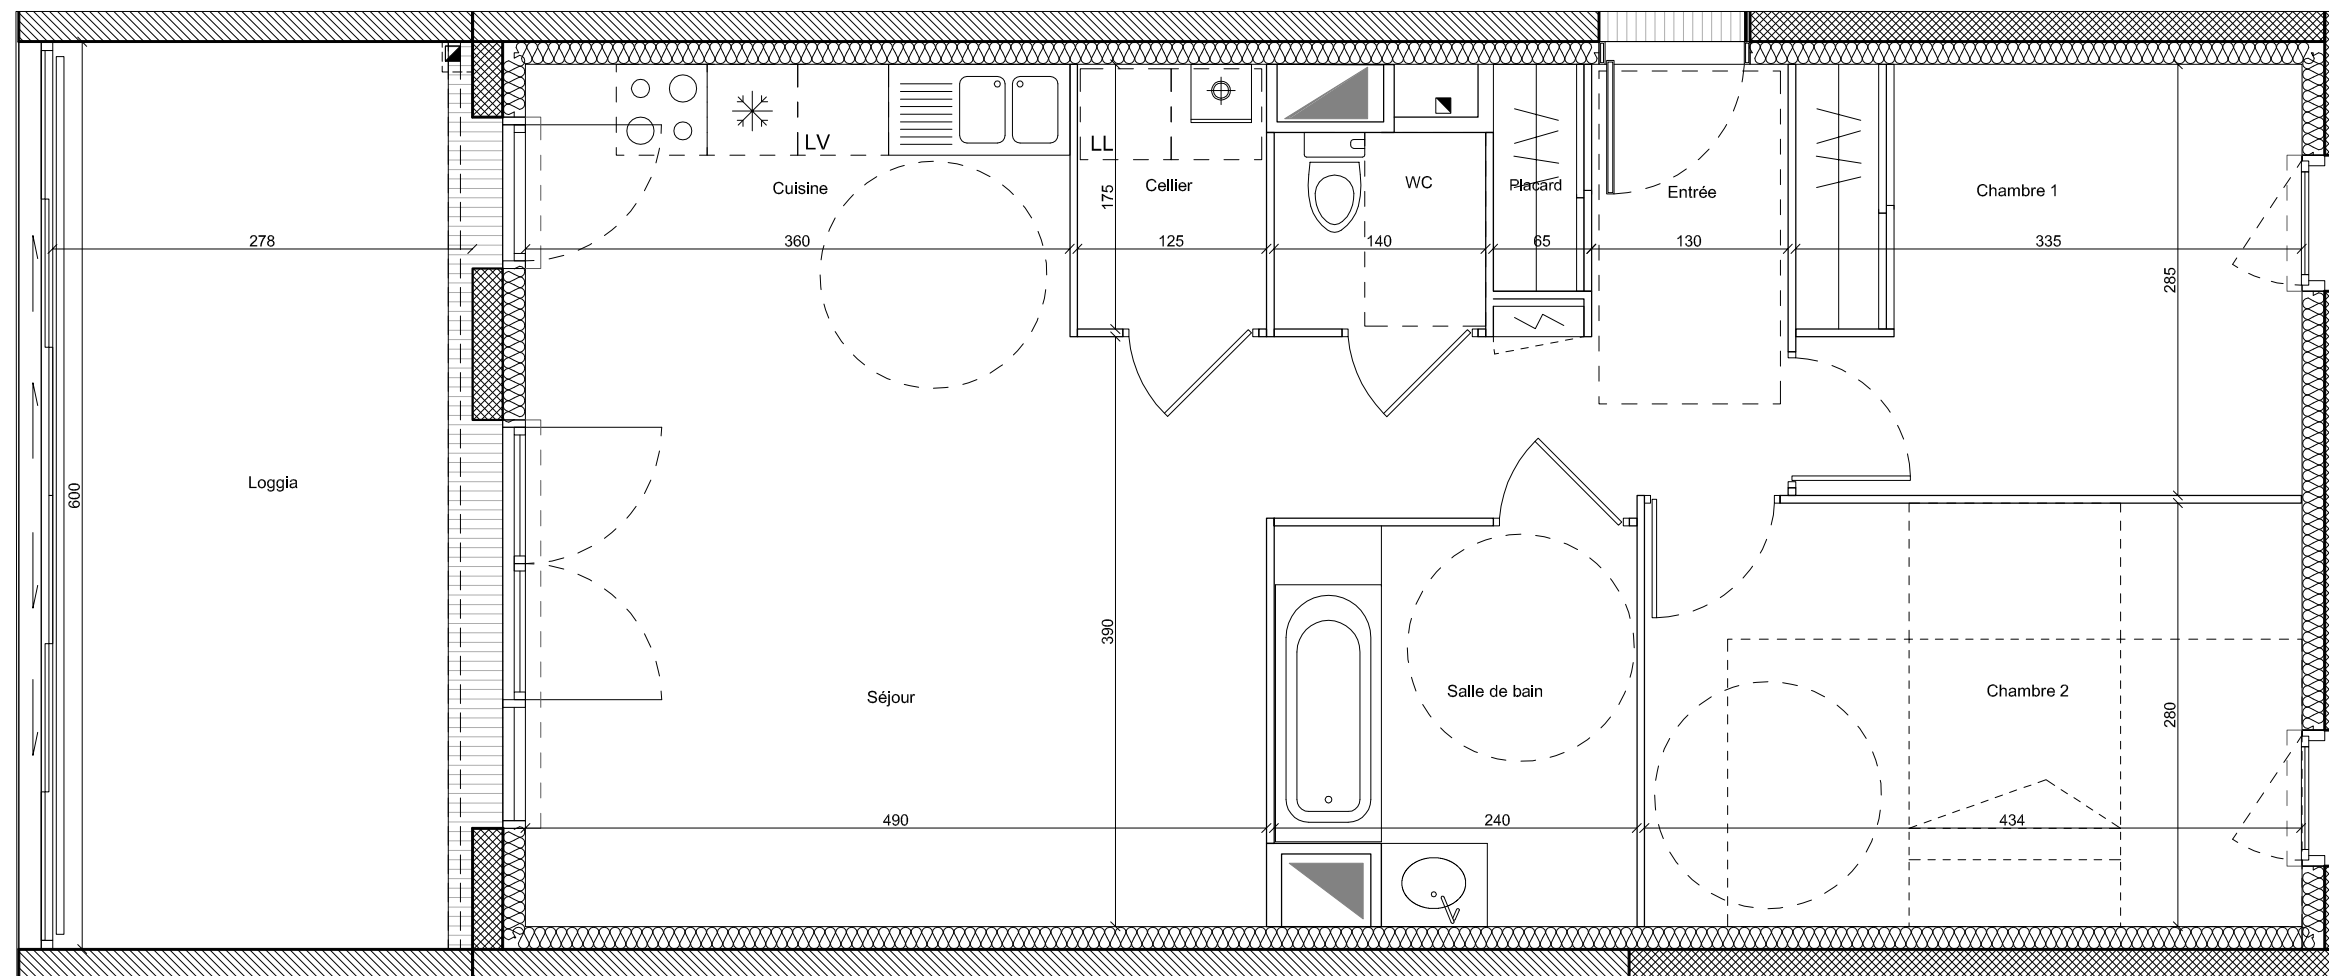

Logement n° A 41  
Niveau R+3  
Type T3


### TABLEAU DES SURFACES

Entrée + placard + dégagement	7.31 m <sup>2</sup>
Séjour	19.11 m <sup>2</sup>
Cuisine	6.48 m <sup>2</sup>
Chambre 1	9.54 m <sup>2</sup>
Chambre 2	12.18 m <sup>2</sup>
Salle de bain	5.97 m <sup>2</sup>
WC	1.82 m <sup>2</sup>
Cellier	2.19 m <sup>2</sup>

TOTAL SURFACE HABITABLE 64.60 m<sup>2</sup>

### SURFACE ANNEXES

Loggia 17.57 m<sup>2</sup>

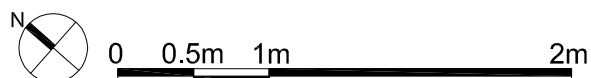

Des modifications sont susceptibles d'être apportées à ce plan en fonction des nécessités techniques de la réalisation. Les surfaces comprennent les placards. Les retombées, faux-plafond, canalisations, soffites et radiateurs ne figurent pas sur les plans.



marjan hessamfar & joe vérons  
architectes associés  
13, rue du Cancera - 33000 Bordeaux  
monges@hessamfar-verons.fr  
T : 05 56 13 11 06

Date : 1 octobre 2019

Indice : 7