



Mondonville

Les résidences de la tour

VILLA E4

T4 - DUPLEX

SURFACE LOT : 199,00 m² environ

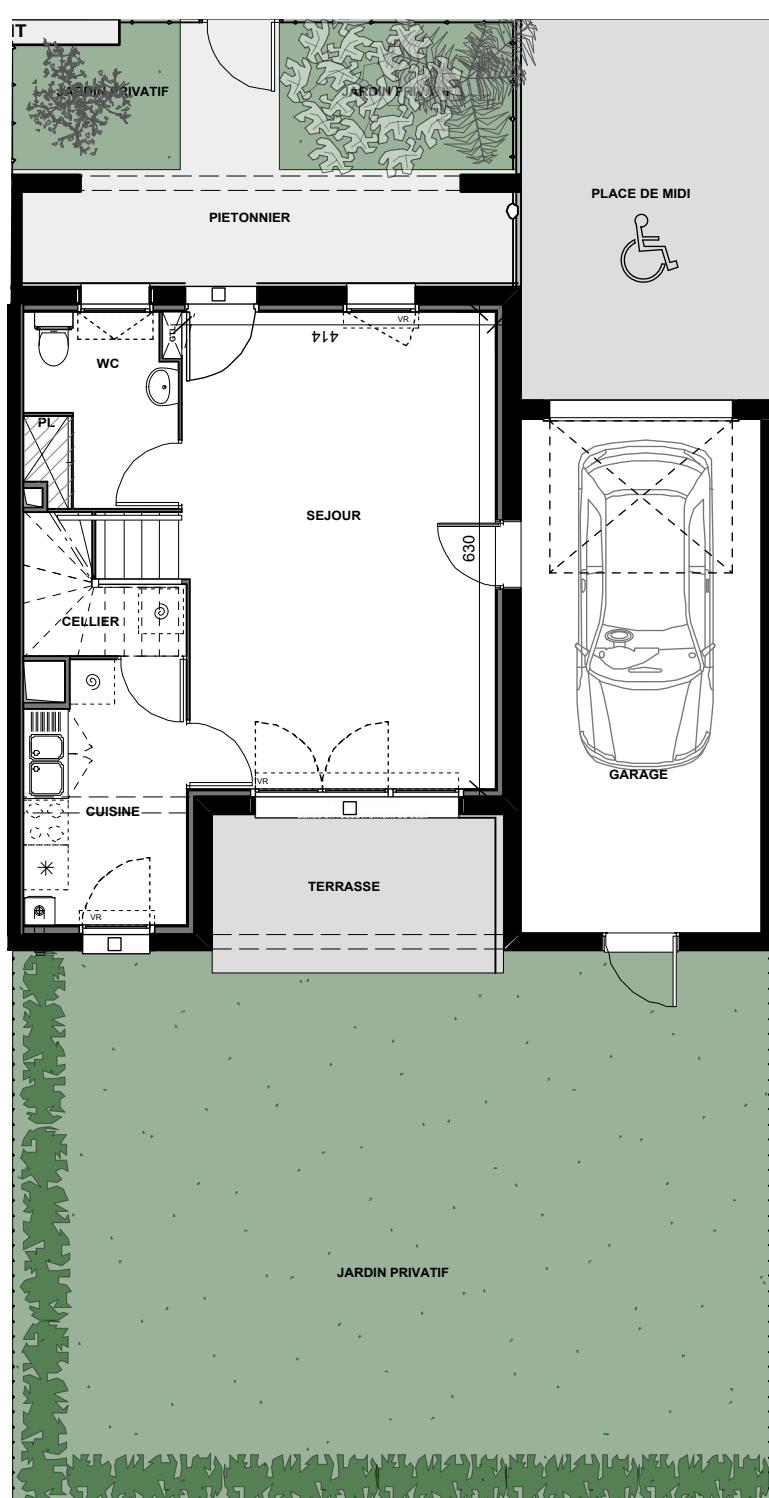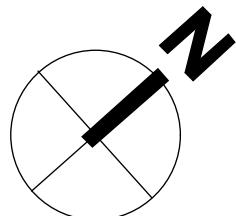

REZ DE CHAUSSEE

TOTAL SURFACE HABITABLE

82,30 m²

TERRASSE: 8,00 m²
JARDIN PRIVATIF: environ 80,00 m²
GARAGE: 21,60 m²
PLACE DE MIDI: 16,50 m²

REZ DE CHAUSSEE

| | | | |
|----------|----------------------|-----------------|----------------------|
| SEJOUR: | 25,80 m ² | ETAGE: | 2,60 m ² |
| CUISINE: | 7,10 m ² | SALLE DE BAINS: | 4,70 m ² |
| CELLIER: | 1,20 m ² | WC: | 1,60 m ² |
| WC + PL: | 4,90 m ² | CHAMBRE 1 + PL: | 11,70 m ² |
| | | CHAMBRE 2 + PL: | 11,60 m ² |
| | | CHAMBRE 3 + PL: | 11,10 m ² |

ANNEXES


82,30 m²

TERRASSE: 8,00 m²

JARDIN PRIVATIF: environ 80,00 m²

GARAGE: 21,60 m²

PLACE DE MIDI: 16,50 m²

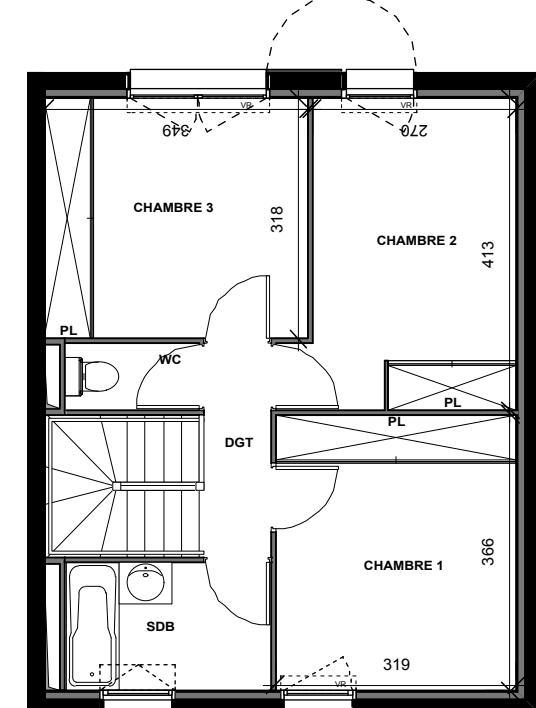

ETAGE

PLANS CERTIFIES CONFORMES

Des modifications sont susceptibles d'être apportées à ce plan en fonction des nécessités techniques et administratives lors de la réalisation, pour les dimensions libres, positions de baies et équipement. Les surfaces données sont approximatives. La surface des placards est incluse dans la surface des pièces attenantes. Les retombées, soffites, faux-plafonds et emplacements des équipements non fournis sont figurés à titre indicatif.

Légende:
GTL: Gaine Technique Logement
VR: Volet Roulant
BEC: Ballon d'Eau Chaude
CH: Chaudière murale
LL: Emplacement Lave Linge
LV: Emplacement Lave vaisselle

Légende seuils:
INT EXT
INT EXT

MÉSOLIA
TERRITOIRES ET MÉTROPOLES DU SUD-OUEST

MESOLIA
Immeuble Quai de l'Etoile
7 Boulevard de la Gare
31500 TOULOUSE
Tél : 05 56 11 50 50

31 / 10 / 2019
VERSION - 7